

# Bebauungsplan

## (Durchführungsplan)

über das Gebiet zwischen Dhaunerstr. und Albert  
Pfeiffer-Str. im Westen der Ortslage Hochstetten.

Maßstab 1:625


Blatt 1

Angefertigt: Baukrenznach, im November 1958  
Kreisbauamt/Planungsabtl.

*Mumm*  
Kreisbauamt

Kre. Ing.

*gültig*

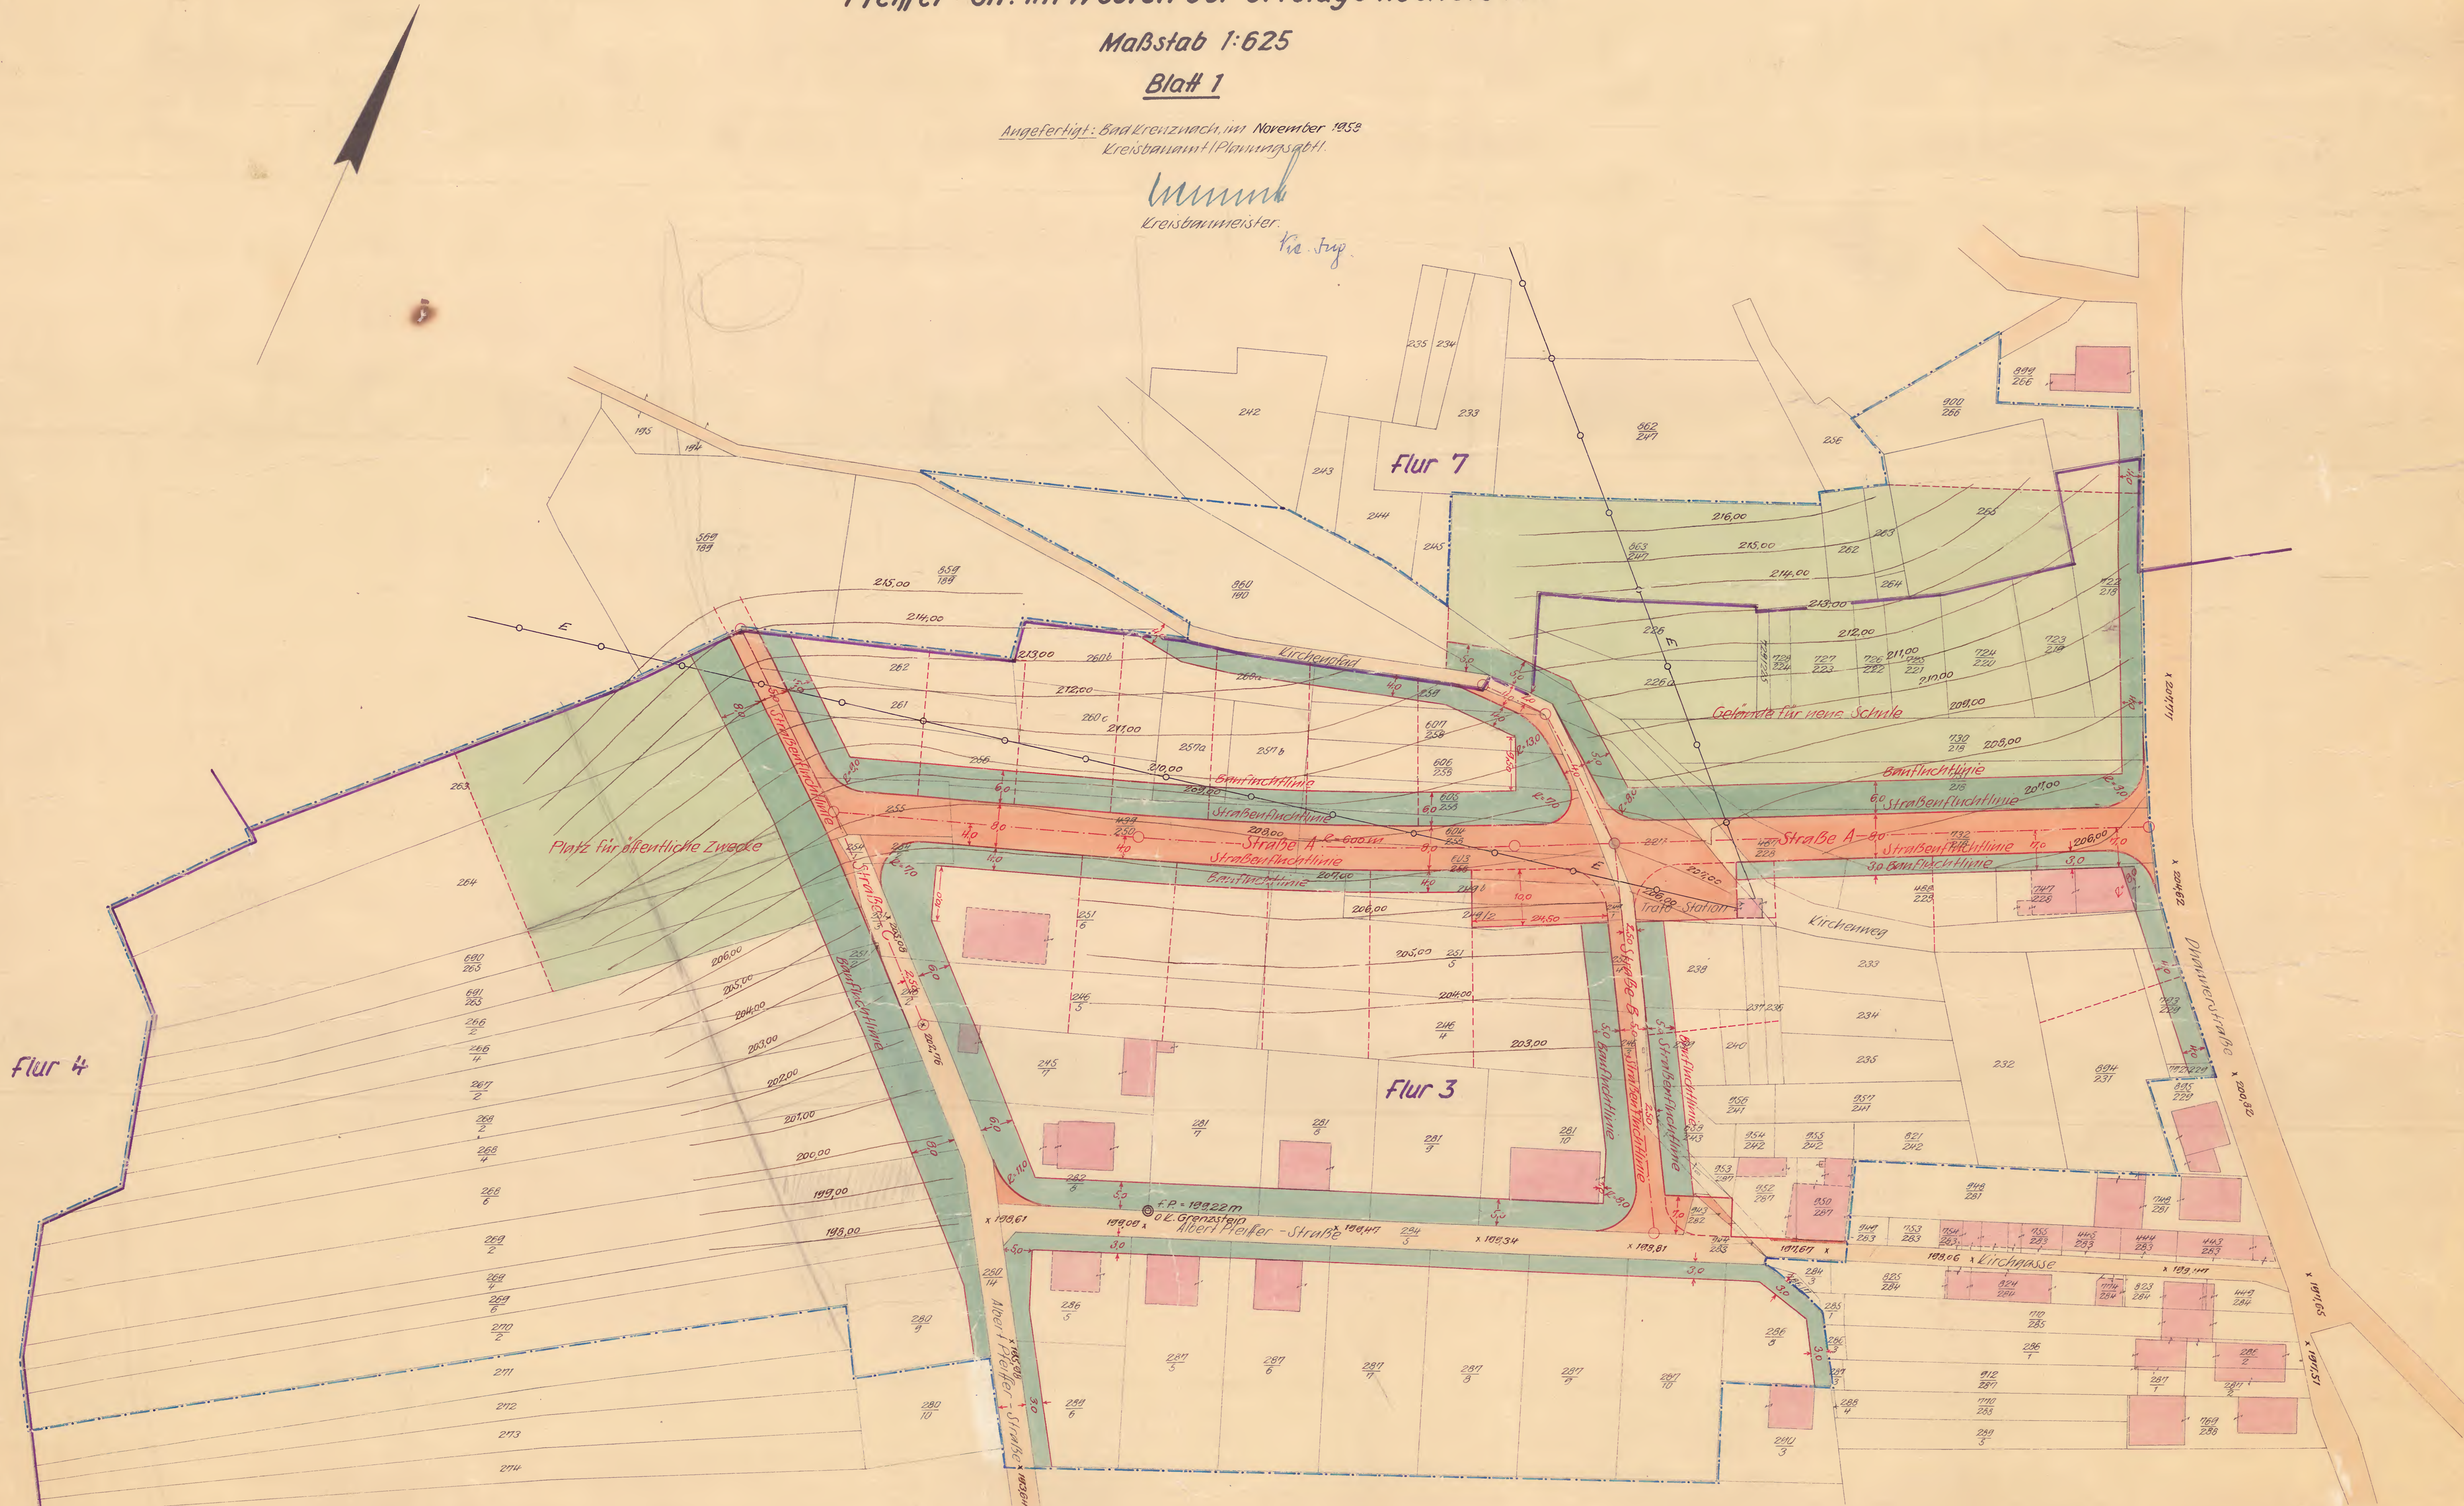

Gesehen:  
Baukrenznach, den 3.6.1959  
Der Landrat  
Des Kreises Kreis

Vorstehender Bebauungsplan wurde  
am 19. 1. 59, von Gemeinderat beschlossen.  
Hochstetten, den 19. 1. 59,  
Der Bürgermeister:

Dem Plan wird zugestimmt.  
Der Amtsbürgermeister als Ursprungsbehörde.  
Kirn, den 20. 2. 1959

Der Bebauungsplan ist nach öffentlicher Bekannt-  
machung gem § 19 Abs 1 des Aufbaugesetzes in der  
Zeit vom 19. 1. 59, bis 19. 5. 59, öffentlich zu  
jedermanns Einsicht auszulegen.  
Hochstetten, den 19. 5. 59,  
Der Bürgermeister:

Der Plan wird förmlich festgestellt.  
Hochstetten, den 14. 1. 1960  
Der Bürgermeister:

Genehmigt:  
Gemäß zur Verfügung vom  
5. 12. 1959, - 43 - Nr. 518/59  
Bezirksregierung Koblenz  
auf Anfrage.





# BEBAUUNGSPLAN

(DURCHFÜHRUNGSPLAN)

ÜBER DAS GEBIET ZWISCHEN DHAUNERSTR.  
UND ALBERT PFEIFFER STRASSE IM WESTEN  
DER ORTSLAGE HOCHSTETTEN.


BLATT 2

M. 1:625

ANGEFERTIGT: BAD KREUZNACH, IM NOVEMBER 1958  
KREISBAUAMT / PLANUNG-ABTL.

*M. Jung*  
KREISBAUAMT

*Kre. Ing.*

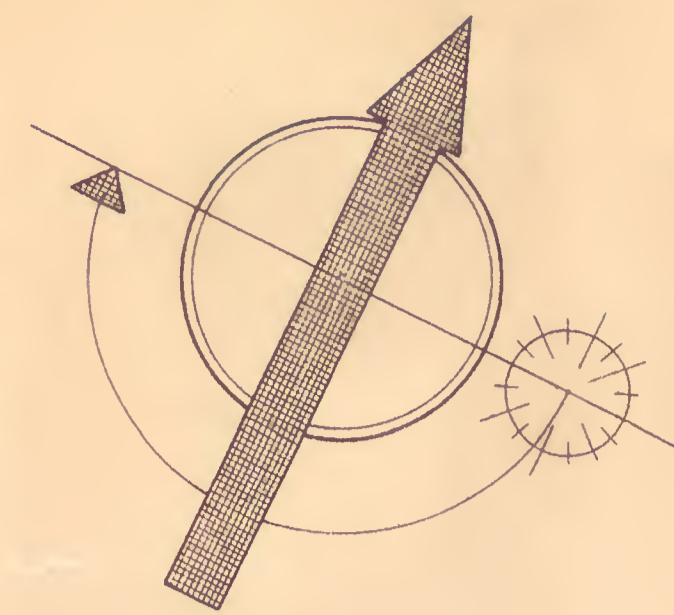

*gully*



GESEHEN!  
BAD KREUZNACH, DEN 3. 6. 1959  
AMT 19.1.1959 VOM GEMEINDERAT BESCHLOSSEN.  
DER LÄNDLICHEN  
DES KREISES KREUZNACH

VORSTEHENDER BEBAUUNGSPLAN WURDE  
AMT 19.1.1959 VOM GEMEINDERAT BESCHLOSSEN.  
HOCHSTETTEN, DEN 20. 2. 59.  
DER BÜRGERMEISTER:

DEM PLAN WIRD ZUGESTIMMT.  
DER AMTSBÜRGERMEISTER ALS ORTSPOLIZEIBEHÖRDE.  
KERN, DEN 20. 2. 1959

DER BEBAUUNGSPLAN HAT NACH ÖFFENTLICHER BEKANNT-  
MACHUNG GEM § 19 ABS. 1 DES AUFBAUGESETZES IN DER  
ZEIT VOM 7. 4. 59 BIS 17. 5. 59 ÖFFENTLICH ZU  
JEDERMANNS EINSICHT AUSGELEGEN.  
HOCHSTETTEN, DEN 19. 4. 59.  
DER BÜRGERMEISTER:

DER PLAN WIRD FÖRMLICH FESTGESTELLT.  
HOCHSTETTEN, DEN 14. 1. 1960  
DER BÜRGERMEISTER:

GENEHMIGT:  
GEHÖRT ZUR VERFÜGUNG VOM  
5. 12. 1959... 43-Nr. 518/59  
DIE REGIERUNG KOBLENZ  
AUFTRAGE:

